



VILLA  
BARRAU

Standim  
PROMOTION

## VILLA BARRAU



12, rue Barrau  
31400 TOULOUSE

### LOT 1.3

TYPE T3

R+1

ENTREE	7.26 m <sup>2</sup>
SEJOUR	26.83 m <sup>2</sup>
CH 1	14.45 m <sup>2</sup>
CH 2	9.73 m <sup>2</sup>
SDB	5.68 m <sup>2</sup>
WC	1.77 m <sup>2</sup>
	65.72 m <sup>2</sup>
LOGGIA	8.14 m <sup>2</sup>

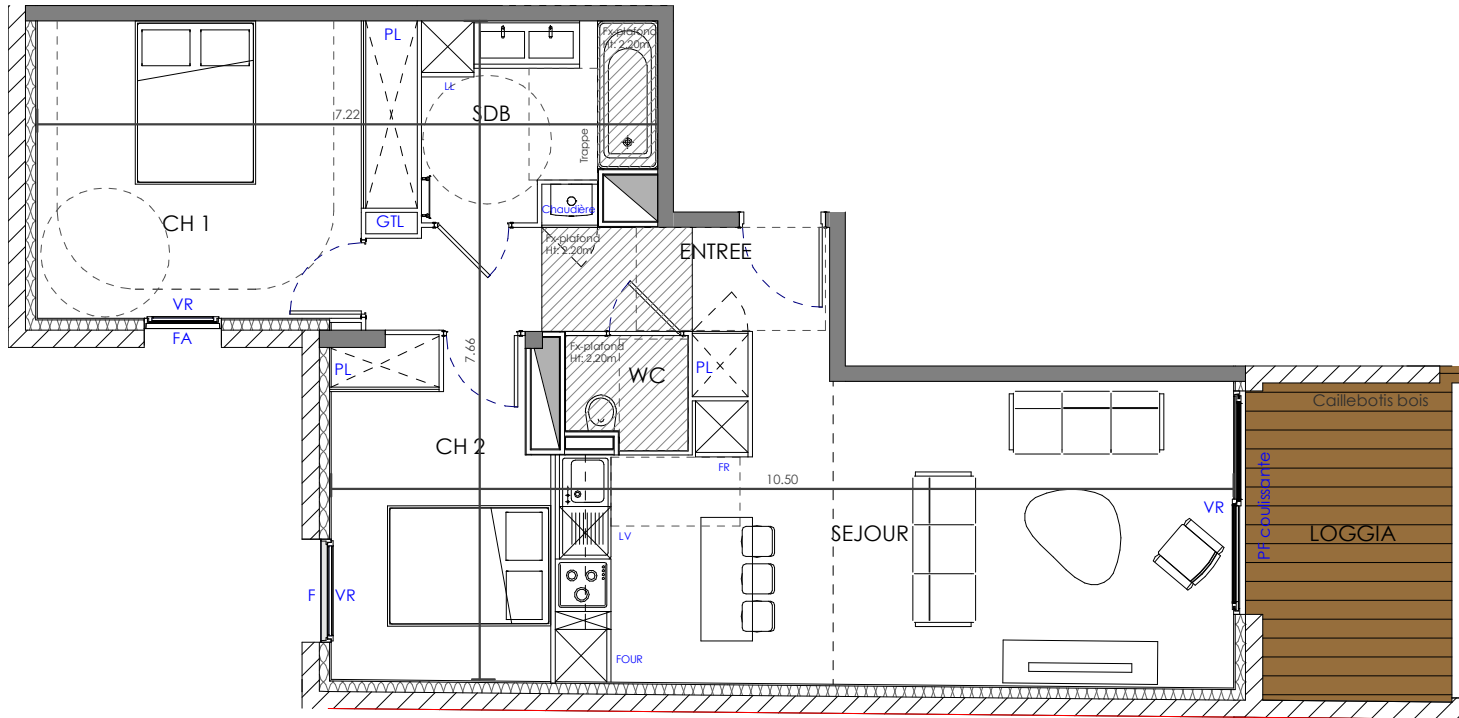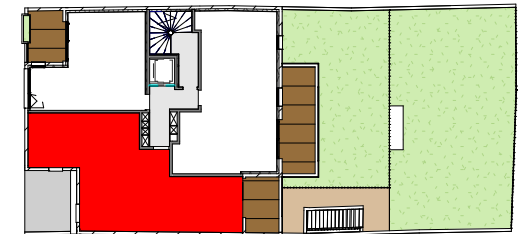

GTL : Tableau électrique

☒ Soffite et faux-plafond

VR : Volet Roulant

FA : Fenêtre + all. vitrée

F : Fenêtre

PF : Porte fenêtre

LL : Emplacement lave linge

LV : Emplacement lave vaisselle

FR : Emplacement frigo

\* NOTA: Des modifications sont susceptibles d'être apportées à ce plan, en fonction des nécessités techniques de la réalisation, tant en ce qui concerne les dimensions libres que l'équipement. Les surfaces indiquées sont approximatives. Les retombées, soffites, faux-plafonds, canalisations ballons d'eau chaude, ainsi que l'emplacement des équipements sont figurées à titre indicatif \*

05/10/2021



GR  
ARCHITECTURE